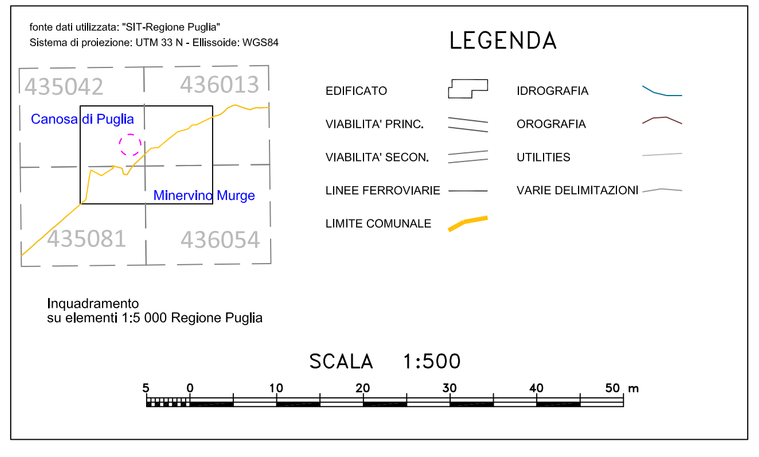

Provincia di Barletta - Andria - Trani

PROCEDURA INFRAZIONE COMUNITARIA 2011/2015
PIANO DI ADEGUAMENTO D.LGS. 36/2003
DISCARICA CO.BE.MA. - CANOSA DI PUGLIA (BT)

PROGETTO DEFINITIVO

Chiusura e post gestione ex art.12 DLgs 36/2003

Oggetto:
Gestione acque meteoriche
Trincee drenanti

Tav.
09

RUP: Ing. Francesco LOMORO

I Progettisti

Dott. Ing. Angela RICCARDI

Dott. Ing. Giuseppe MARSELLI

Data: dicembre 2019	Scala: 1:500	File:	Aggiornamento:

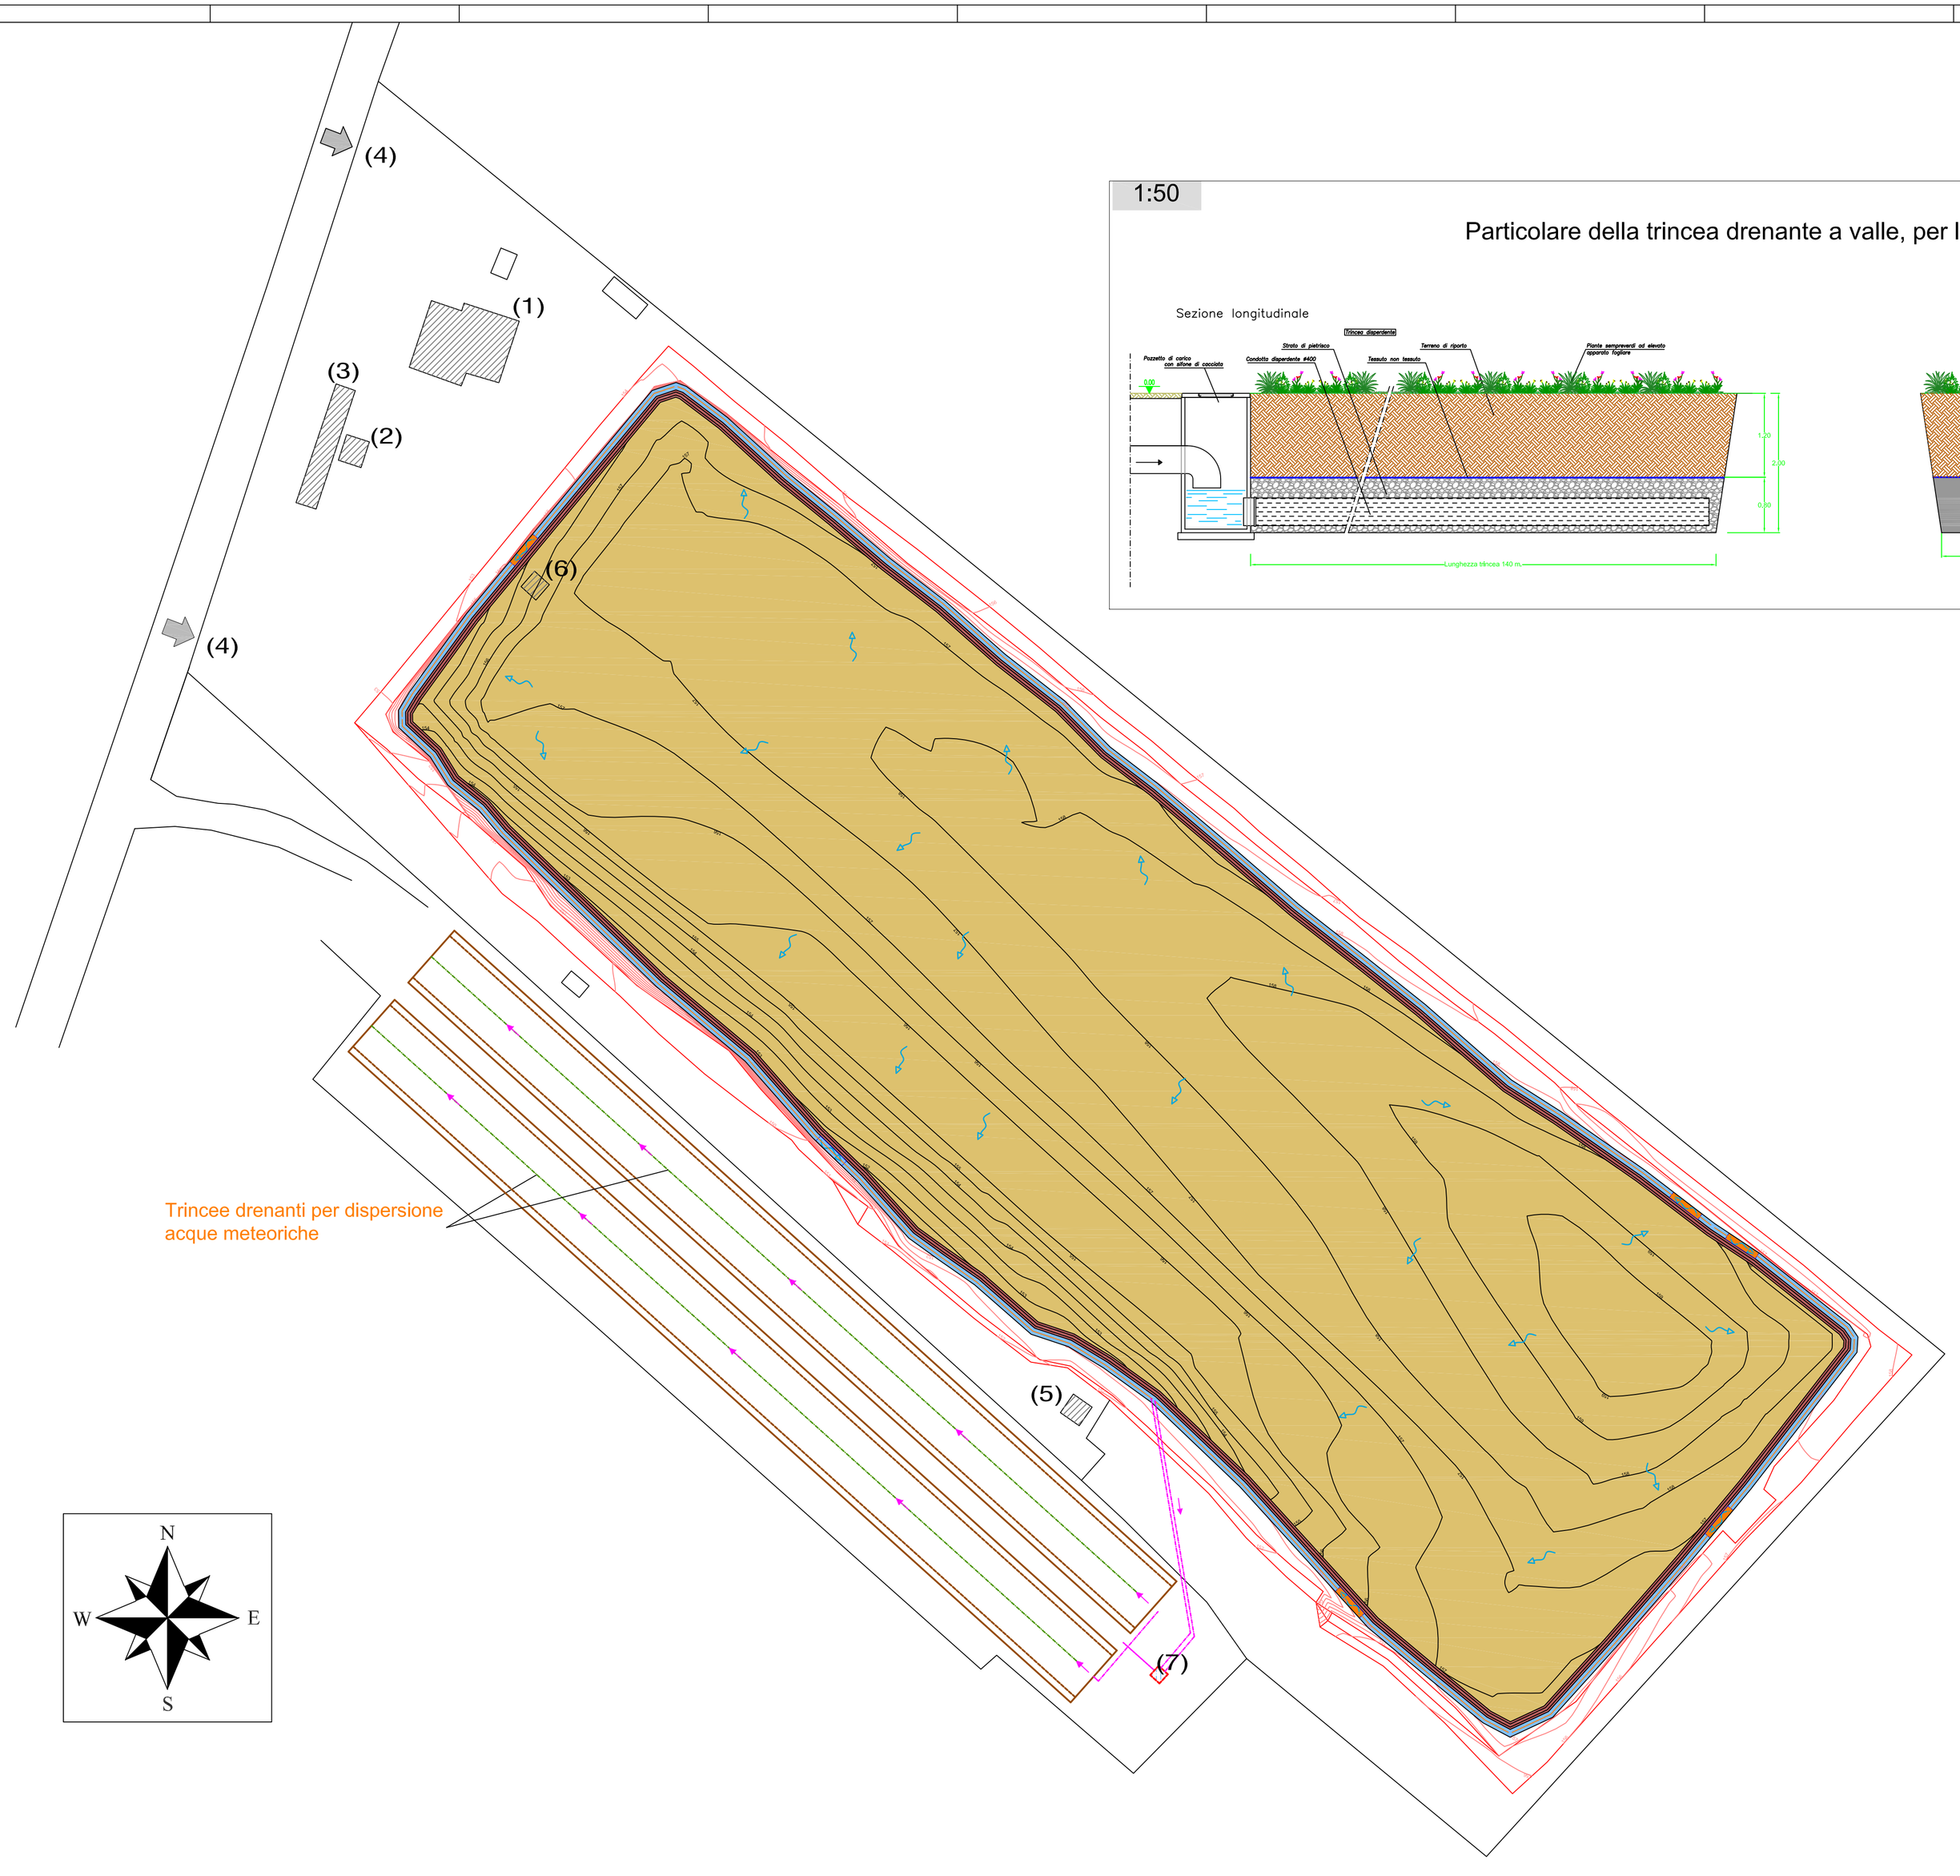

1:50

Particolare della trincea drenante a valle, per lo smaltimento delle acque in eccesso.

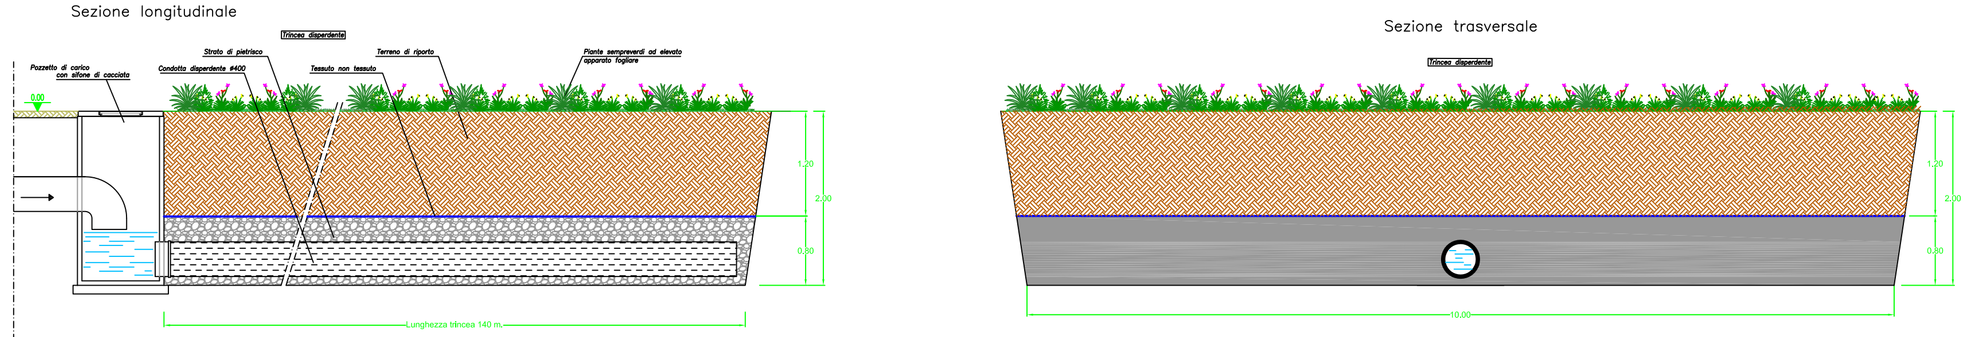

LEGENDA MANUFATTI

(1) - FABBRICATO SERVIZI
(2) - GARITTA PESA
(3) - PESA
(4) - CANCELLO
(5) - CABINA ENEL DISMESSA
(6) - POZZO ESTRAZIONE PERCOLATO
(7) - POZZETTO SCOLMATORE