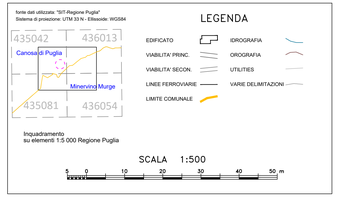

Provincia di Barletta - Andria - Trani

PROCEDURA INFRAZIONE COMUNITARIA 2011/2015
PIANO DI ADEGUAMENTO D.LGS. 36/2003
DISCARICA CO.BE.MA. - CANOSA DI PUGLIA (BT)

PROGETTO DEFINITIVO

Chiusura e post gestione ex art.12 DLgs 36/2003

Oggetto:
Sistemazione finale discarica

Tav.
13

RUP: Ing. Francesco LOMORO

I Progettisti

Dott. Ing. Angela RICCARDI

Dott. Ing. Giuseppe MARSELLI

Data: dicembre 2019	Scala: 1:500	File:	Aggiornamento:

Sezione1

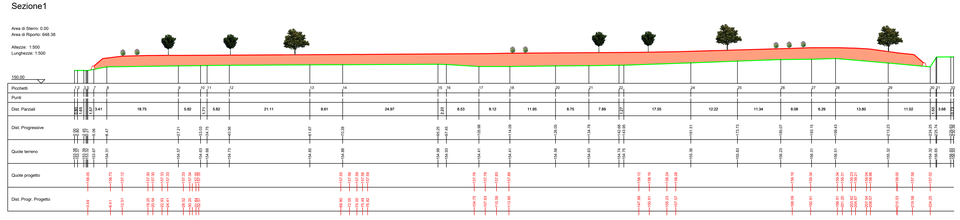

Sezione2

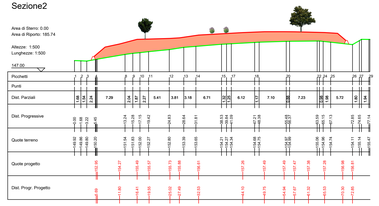

Sezione3

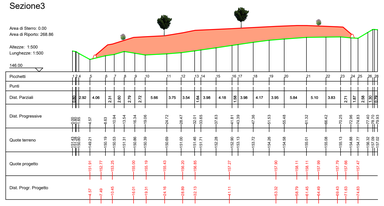
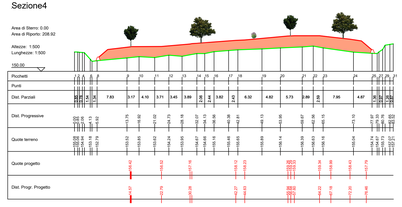
Sezione4